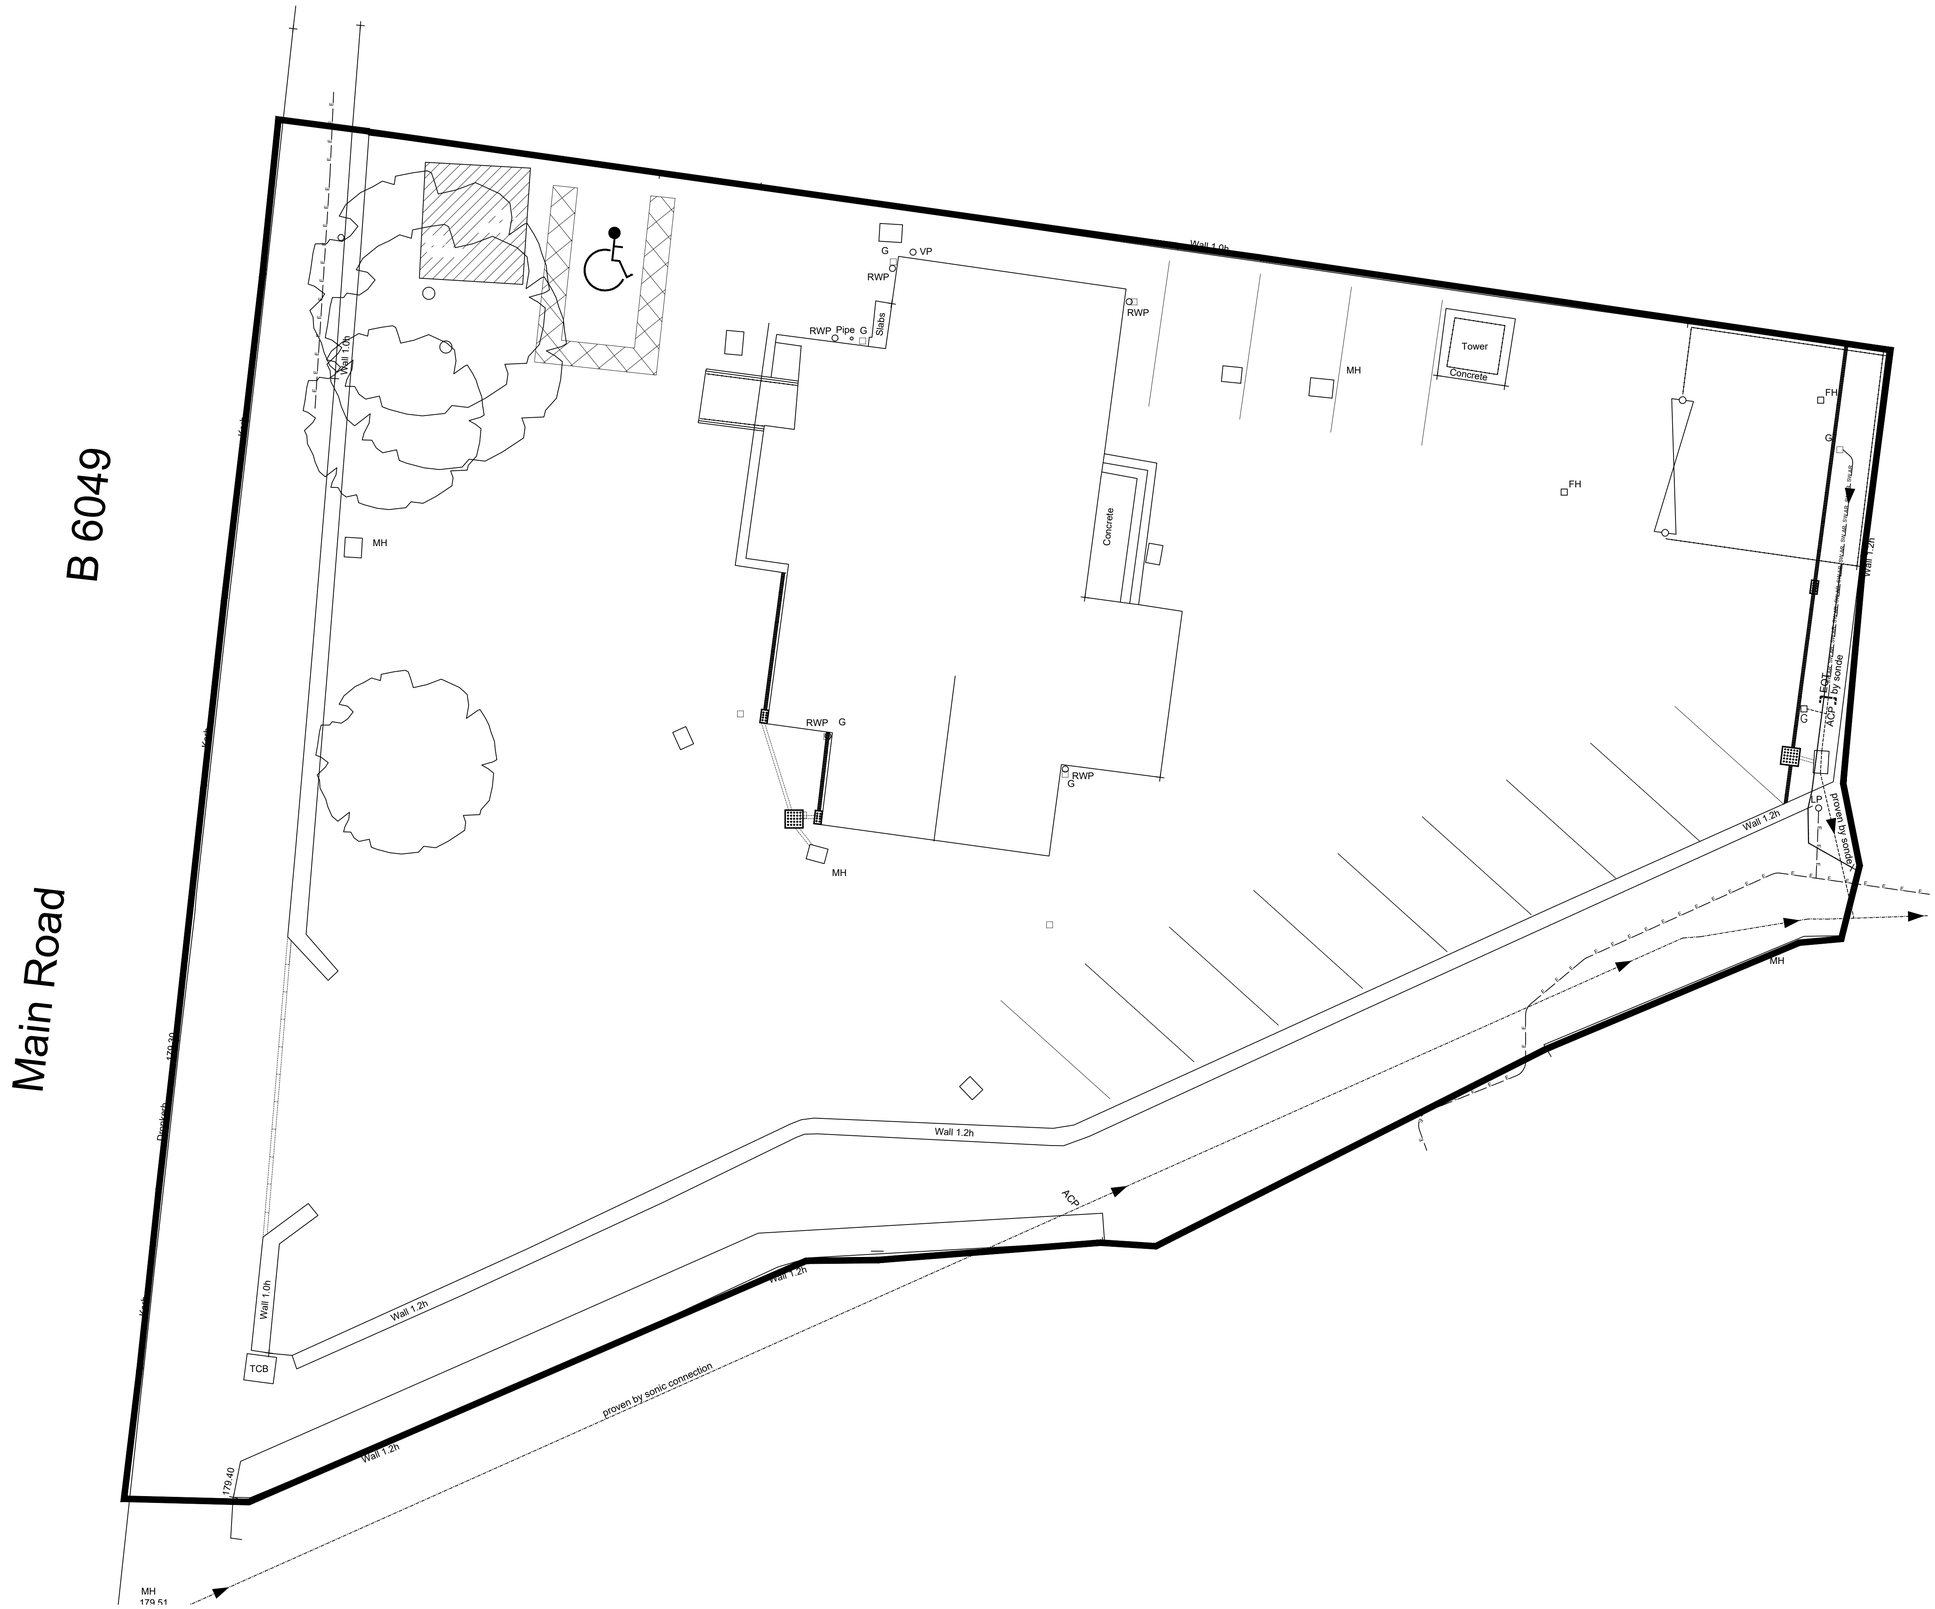
B 6049
Main Road
Wall 1.0h
Wall 1.2h
Wall 1.0h
Wall 1.2h
Wall 1.2h
Wall 1.2